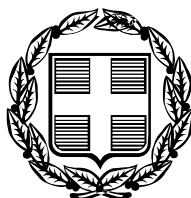


ΕΦΗΜΕΡΙΣ ΤΗΣ ΚΥΒΕΡΝΗΣΕΩΣ

ΤΗΣ ΕΛΛΗΝΙΚΗΣ ΔΗΜΟΚΡΑΤΙΑΣ

ΤΕΥΧΟΣ ΑΝΑΓΚΑΣΤΙΚΩΝ ΑΠΑΛΛΟΤΡΙΩΣΕΩΝ ΚΑΙ ΠΟΛΕΟΔΟΜΙΚΩΝ ΘΕΜΑΤΩΝ **Αρ. Φύλλου 78**

4 Μαΐου 2011

ΠΕΡΙΕΧΟΜΕΝΑ

ΔΙΑΤΑΓΜΑΤΑ

ΑΠΟΦΑΣΕΙΣ

ΔΙΑΤΑΓΜΑΤΑ

(1)

Τροποποίηση του εγκεκριμένου ρυμοτομικού σχεδίου του πρώην Δήμου Ταύρου, νυν Μοσχάτου - Ταύρου, (Ν. Αττικής) και καθορισμός όρων και περιορισμών δόμησης.

Ο ΠΡΟΕΔΡΟΣ ΤΗΣ ΕΛΛΗΝΙΚΗΣ ΔΗΜΟΚΡΑΤΙΑΣ

Έχοντας υπόψη:

1. Τις διατάξεις των άρθρων 152 (παρ.1, 2, 6 και 10), 154 και 160 (παρ. 1 και 2) του Κώδικα Βασικής Πολεοδομικής Νομοθεσίας (Κ.Β.Π.Ν), που κυρώθηκε με το άρθρο μόνο του από 14.7.1999 π.δ/τος (Δ΄ 580).

2. Τις διατάξεις της παραγράφου 9β του άρθρου 25 του ν. 2508/1997 «Βιώσιμη οικιστική ανάπτυξη των πόλεων και οικισμών της χώρας και άλλες διατάξεις» (Α΄ 124).

3. Τις διατάξεις της υπ' αριθμ. 2876/7.10.2009 απόφασης του Πρωθυπουργού «Αλλαγή τίτλου Υπουργείων» (Β΄ 2234).

4. Τις διατάξεις των άρθρων 1 (παρ.2) και 6 του π.δ/τος 189/5-11-2009 «Καθορισμός και ανακατανομή αρμοδιοτήτων των Υπουργείων» (Α΄221).

5. Τις διατάξεις του άρθρου 90 του Κώδικα Νομοθεσίας για την Κυβέρνηση και τα Κυβερνητικό Όργανα που κυρώθηκε με το άρθρο πρώτο του π.δ/τος 63/2005 (Α΄ 98).

6. Την υπ' αριθμ. Υ273/30-9-2010 απόφαση του Πρωθυπουργού «Καθορισμός αρμοδιοτήτων του Αναπληρωτή Υπουργού Περιβάλλοντος, Ενέργειας και Κλιματικής Αλλαγής Νικολάου Σηφουνάκη (Β΄1595).

7. Το υπ' αριθμ. ΔΥ8γ/Γ.Π. 102178/21.11.2008 έγγραφο της Δ/νσης Τεχνικών Υπηρεσιών του Υπουργείου Υγείας και Κοινωνικής Αλληλεγύης.

8. Την υπ' αριθμ. 222/2008 γνωμοδότηση του δημοτικού συμβουλίου Ταύρου.

9. Την υπ' αριθμ. 225/2009 γνωμοδότηση του Κεντρικού Συμβουλίου Χωροταξίας Οικισμού και Περιβάλλοντος.

10. Το γεγονός ότι από τις κανονιστικές διατάξεις του παρόντος διατάγματος δεν προκαλείται δαπάνη σε βάρος του κρατικού προϋπολογισμού και του προϋπολογισμού του οικείου ΟΤΑ.

11. Τις υπ' αριθμ. 144/2010 και 243/2010 γνωμοδοτήσεις του Συμβουλίου της Επικρατείας, με πρόταση του Αναπληρωτή Υπουργού Περιβάλλοντος, Ενέργειας και Κλιματικής Αλλαγής, αποφασίζουμε:

Άρθρο 1

Εγκρίνεται η τροποποίηση του εγκεκριμένου ρυμοτομικού σχεδίου του πρώην Δήμου Ταύρου, νυν Μοσχάτου - Ταύρου, (Ν. Αττικής) σε τμήμα του Ο.Τ. 52, στη συμβολή των οδών Χρυσοστόμου Σμύρνης και Κλαζομενών, το οποίο εμπίπτει στο παραδοσιακό τμήμα του ιστορικού άξονα της οδού Πειραιώς, με τον καθορισμό χώρου για την ανέγερση κτιρίου παιδικού σταθμού, όπως φαίνεται με τα στοιχεία ΑΒΓΔΕΑ στο σχετικό πρωτότυπο διάγραμμα σε κλίμακα 1:500 που θεωρήθηκε από τον Προϊστάμενο της Διεύθυνσης Τοπογραφικών Εφαρμογών με την αριθ. 928/2011 πράξη του και που αντίτυπο του σε φωτοσμίκρυνση δημοσιεύεται με το παρόν διάταγμα.

Άρθρο 2

Στον παραπάνω χώρο καθορίζονται όροι και περιορισμοί δόμησης ως εξής:

α. Συντελεστής δόμησης: οκτώ δέκατα (0,8).

β. Μέγιστο ποσοστό κάλυψης: πενήντα τοις εκατό (50%) της επιφάνειας του χώρου.

γ. Μέγιστο επιτρεπόμενο ύψος του ανεγερθησομένου κτιρίου: επτά και μισό (7,50) μέτρα.

Άρθρο 3

Η ισχύς του παρόντος διατάγματος αρχίζει από τη δημοσίευση του στην Εφημερίδα της Κυβερνήσεως.

Στην Υπουργό Περιβάλλοντος, Ενέργειας και Κλιματικής Αλλαγής αναθέτουμε την δημοσίευση και εκτέλεση του παρόντος προεδρικού διατάγματος.

Αθήνα, 23 Μαρτίου 2011

Ο ΠΡΟΕΔΡΟΣ ΤΗΣ ΔΗΜΟΚΡΑΤΙΑΣ

ΚΑΡΟΛΟΣ ΓΡ. ΠΑΠΟΥΛΙΑΣ

Ο ΑΝΑΠΛΗΡΩΤΗΣ ΥΠΟΥΡΓΟΣ ΠΕΡΙΒΑΛΛΟΝΤΟΣ, ΕΝΕΡΓΕΙΑΣ ΚΑΙ ΚΛΙΜΑΤΙΚΗΣ ΑΛΛΑΓΗΣ

ΝΙΚΟΛΑΟΣ ΣΗΦΟΥΝΑΚΗΣ

ΥΠΟΥΡΓΕΙΟ ΠΕΡΙΒΑΛΛΟΝΤΟΣ ΧΩΡΟΤΑΞΙΑΣ ΚΑΙ ΔΗΜΟΣΙΩΝ ΕΡΓΩΝ

Δ/ΝΣΗ ΠΟΛΕΟΔΟΜΙΚΟΥ ΣΧΕΔΙΑΣΜΟΥ
ΤΜΗΜΑ ΠΑΡΑΔΟΣΙΑΚΩΝ ΟΙΚΙΣΜΩΝ

ΘΕΣΗ: ΤΑΥΡΟΣ

ΘΕΜΑ: ΧΑΡΑΚΤΗΡΙΣΜΟΣ ΧΩΡΟΥ ΓΙΑ ΤΗΝ ΑΝΕΓΕΡΣΗ ΚΤΙΡΙΟΥ ΠΑΙΔΙΚΟΥ ΣΤΑΘΜΟΥ ΣΕ ΤΜΗΜΑ ΤΟΥ Ο.Τ. 52 ΤΟΥ Δ. ΤΑΥΡΟΥ

ΑΒΓΔΕΑ ΧΩΡΟΣ ΠΑ ΤΗΝ ΑΝΕΓΕΡΣΗ ΚΤΙΡΙΟΥ ΠΑΙΔΙΚΟΥ ΣΤΑΘΜΟΥ

ΚΛΙΜΑΚΑ : 1: 500

ΟΔΟΣ ΧΡΥΣΟΣΤΟΜΟΥ ΣΜΥΡΝΗΣ

ΟΔΟΣ ΚΛΑΖΟΜΕΝΩΝ

ΧΑΡΑΚΤΗΡΙΣΜΟΣ ΧΩΡΟΥ ΠΑΙΔΙΚΟΥ ΣΤΑΘΜΟΥ

Ο.Τ. 52

Εμβαδόν Ε(ΑΒΓΔΕΑ) = 1.535,00 μ²

ΥΠΟΥΡΓΕΙΟ ΠΕΡΙΒΑΛΛΟΝΤΟΣ ΕΝΕΡΓΕΙΑΣ & ΚΛΙΜΑΤΙΚΗΣ ΑΛΛΑΓΗΣ

ΑΡΙΘ. ΠΡΑΞΕΩΣ: Γ. 92Β/11

ΣΥΝΟΔΕΥΕΙ ΤΟ Π. ΔΙΑΤΑΓΜΑ ΠΕΡΙ Τροποποίηση του εγκεκριμένου ρυμοτομικού σχεδίου του πρώην Δήμου Ταύρου νυν Μοσχάτου-Ταύρου (ν. Αττικής) και καθορισμός όρων και περιορισμών δόμησης

ΑΘΗΝΑ, 14 Μαρτίου 20.11

Ο Δ/ΝΤΗΣ

Γ. ΓΙΑΝΝΑΚΟΠΟΥΛΟΣ

Αρ. Φακ. 27/11
σχ. 1

ΕΘΝΙΚΟ ΤΥΠΟΓΡΑΦΕΙΟ
Για τεχνικούς λόγους στο σχεδιάγραμμα, έγινε σμίκρυνση, κατά ποσοστό 55%

ΑΠΟΦΑΣΕΙΣ

Αριθμ. 12230 (2)

Τροποποίηση του εγκεκριμένου ρυμοτομικού σχεδίου στο Ο.Τ. 112 της δημοτικής ενότητας Χολαργού του Δήμου Παπάγου - Χολαργού (Ν. Αττικής), και καθορισμός όρων και περιορισμών δόμησης.

Ο ΑΝΑΠΛΗΡΩΤΗΣ ΥΠΟΥΡΓΟΣ ΠΕΡΙΒΑΛΛΟΝΤΟΣ, ΕΝΕΡΓΕΙΑΣ ΚΑΙ ΚΛΙΜΑΤΙΚΗΣ ΑΛΛΑΓΗΣ

Έχοντας υπόψη:

1. Τις διατάξεις των άρθρων 152 (παρ.1, 2 και 6), 154 και 160 του Κώδικα Βασικής Πολεοδομικής Νομοθεσίας (Κ.Β.Π.Ν.) που κυρώθηκε με το άρθρο μόνο του από 14/27.7.1999 π.δ/τος (Δ' 580).

2. Τις διατάξεις του άρθρου 29 παρ. 3α εδ. α.α. του ν. 2831/2000 (Α΄ 140) όπως αντικαταστάθηκε με το άρθρο 10 του ν. 3044/2002 «Μεταφορά Συντελεστή Δόμησης και ρυθμίσεις άλλων θεμάτων αρμοδιότητας του Υπουργείου Περιβάλλοντος, Χωροταξίας και Δημοσίων Έργων» (Α΄ 197).

3. Τις διατάξεις του άρθρου 280 (παρ. 19) του ν. 3852/2010 «Νέα Αρχιτεκτονική της Αυτοδιοίκησης και της Αποκεντρωμένης Διοίκησης - Πρόγραμμα Καλλικράτης» (Α΄ 87) καθώς και τις διατάξεις της παρ. 2γ του άρθρου 30 του ν. 3889/2010 «Χρηματοδότηση Περιβαλλοντικών Παρεμβάσεων, Πράσινο Ταμείο, Κύρωση Δασικών Χαρτών και άλλες διατάξεις» (Α΄ 182).

4. Τις διατάξεις των άρθρων 1, 2, 283 και 286 του ν. 3852/2010 «Νέα Αρχιτεκτονική της Αυτοδιοίκησης και της Αποκεντρωμένης Διοίκησης - Πρόγραμμα Καλλικράτης» (Α΄ 87) και του άρθρου 1ου της υπ' αριθμ. 45892/11.8.2010 απόφασης του Υπουργού Εσωτερικών, Αποκέντρωσης και Ηλεκτρονικής Διακυβέρνησης «Πρωτοβάθμιοι και Δευτεροβάθμιοι Οργανισμοί Τοπικής Αυτοδιοίκησης της Χώρας κ.λπ.» (Β΄ 1292/2010, διόρθωση σφάλματος Β΄ 1623/2010).

5. Τις διατάξεις του άρθρου 90 του Κώδικα Νομοθεσίας για την Κυβέρνηση και τα Κυβερνητικά Όργανα, που κυρώθηκε με το άρθρο πρώτο του π.δ/τος 63/2005 (Α΄ 98).

6. Την υπ' αριθμ. 2876/7.10.2009 απόφαση του Πρωθυπουργού «Αλλαγή τίτλου Υπουργείων» (Β΄ 2234).

7. Τις διατάξεις των άρθρων 1 (παρ.2) και 6 του π.δ/τος 189/5.11.2009 «Καθορισμός και ανακατανομή αρμοδιοτήτων των Υπουργείων (Α΄ 221).

8. Την υπ' αριθμ. Υ273/30-9-2010 απόφαση του Πρωθυπουργού «Καθορισμός αρμοδιοτήτων του Αναπληρωτή Υπουργού Περιβάλλοντος, Ενέργειας και Κλιματικής Αλλαγής Νικολάου Σηφουνάκη» (Β΄ 1595).

9. Τις 161/2008 και 69/2009 γνωμοδοτήσεις του δημοτικού συμβουλίου του Δήμου Χολαργού.

10. Την 103/2010 γνωμοδότηση του Κεντρικού Συμβουλίου Χωροταξίας, Οικισμού και Περιβάλλοντος.

11. Το γεγονός ότι η επιχειρούμενη ρύθμιση έχει σημειακό - εντοπισμένο χαρακτήρα και δεν ασκεί ουδεμία επίδραση στον ήδη διαμορφωμένο πολεοδομικό σχεδιασμό της περιοχής.

12. Το γεγονός ότι από τις κανονιστικές διατάξεις της παρούσας απόφασης δεν προκαλείται δαπάνη σε βάρος του κρατικού προϋπολογισμού και του προϋπολογισμού του οικείου Ο.Τ.Α., αποφασίζουμε:

1. Εγκρίνεται η τροποποίηση του εγκεκριμένου ρυμοτομικού σχεδίου της δημοτικής ενότητας Χολαργού του Δήμου Παπάγου - Χολαργού (Ν. Αττικής), και, ειδικότερα, με την έγκριση πεζοδρόμου εντός του Ο.Τ. 112 και τη δημιουργία νέων Ο.Τ. (112α και 112β), όπως φαίνεται στο σχετικό πρωτότυπο διάγραμμα σε κλίμακα 1:500 που θεωρήθηκε από τον Προϊστάμενο της Δ/νσης Τοπογραφικών Εφαρμογών με την υπ' αριθμ. 12230/2011 πράξη του και που αντίτυπο του σε φωτοσμίκρυνση δημοσιεύεται με την παρούσα απόφαση.

2. α. Στο πρόσωπο των οικοπέδων, οικοδομημένων ή μη, εκατέρωθεν του εγκρινόμενου με το προηγούμενο άρθρο πεζοδρόμου επιβάλλεται προκήπιο πλάτους δύο (2) μέτρων, όπως φαίνεται στο διάγραμμα της παραγράφου 1 της παρούσας.

β. Στα παραπάνω Ο.Τ. 112α και 112β και για τα οικόπεδα που έχουν πρόσωπο μόνο επί του εγκρινόμενου πεζοδρόμου, ο μεν συντελεστής δόμησης ορίζεται σε 1,0 το δε μέγιστο επιτρεπόμενο ύψος σε ένδεκα (11,00) μέτρα.

Κατά τα λοιπά εξακολουθούν να εφαρμόζονται οι όροι και περιορισμοί δόμησης που ισχύουν στην περιοχή.

3. Η ισχύς της παρούσας απόφασης αρχίζει από τη δημοσίευση της στην Εφημερίδα της Κυβερνήσεως.

Η απόφαση αυτή να δημοσιευθεί στην Εφημερίδα της Κυβέρνησης.

Αθήνα, 16 Μαρτίου 2011

Ο ΑΝΑΠΛΗΡΩΤΗΣ ΥΠΟΥΡΓΟΣ

ΝΙΚΟΛΑΟΣ ΣΗΦΟΥΝΑΚΗΣ

Ο.Τ. 112

Ο.Τ. 112α

Ο.Τ. 112β


Ο.Τ. 110α

Ο.Τ. 40

ΕΘΝΙΚΟ ΤΥΠΟΓΡΑΦΕΙΟ

Για τεχνικούς λόγους στο σχεδιάγραμμα, έγινε σμίκρυνση, κατά ποσοστό 36%

ΑΠΟΣΠΑΣΜΑ ΡΥΜΟΤΟΜΙΚΟΥ ΣΧΕΔΙΟΥ
ΥΠΟΥΡΓΕΙΟ ΠΕΡΙΒΑΛΛΟΝΤΟΣ
ΕΝΕΡΓΕΙΑΣ & ΚΛΙΜΑΤΙΚΗΣ ΑΛΛΑΓΗΣ
ΡΟΙ ΔΟΜΗΣΗΣ
μια 20-3-1955 ΦΕΚ 72Α /22-3-1955
ρτιότητα οικοπέδου Εμβαδόν = 500μ² Προ 22-3-1955
Ελάχιστο Πρόσωπο 13,00μ Εμβαδόν = 250 μ² Πρόσωπο 9,00 μ
Σ. Δ. 1,20 Κάλυψη 40%
Προ ΓΟΚ / 85 Πανταχόθεν Ελεύθερο σύστημα
Ισχύει ΓΟΚ / 85 ως τροποποιήθη
Ο.Τ. 116
Ο.Τ. 117α
Ο.Τ. 117
ΟΔΟΣ 17ΗΣ ΝΟΕΜΒΡΙΟΥ 1973 πλ. 12,00μ

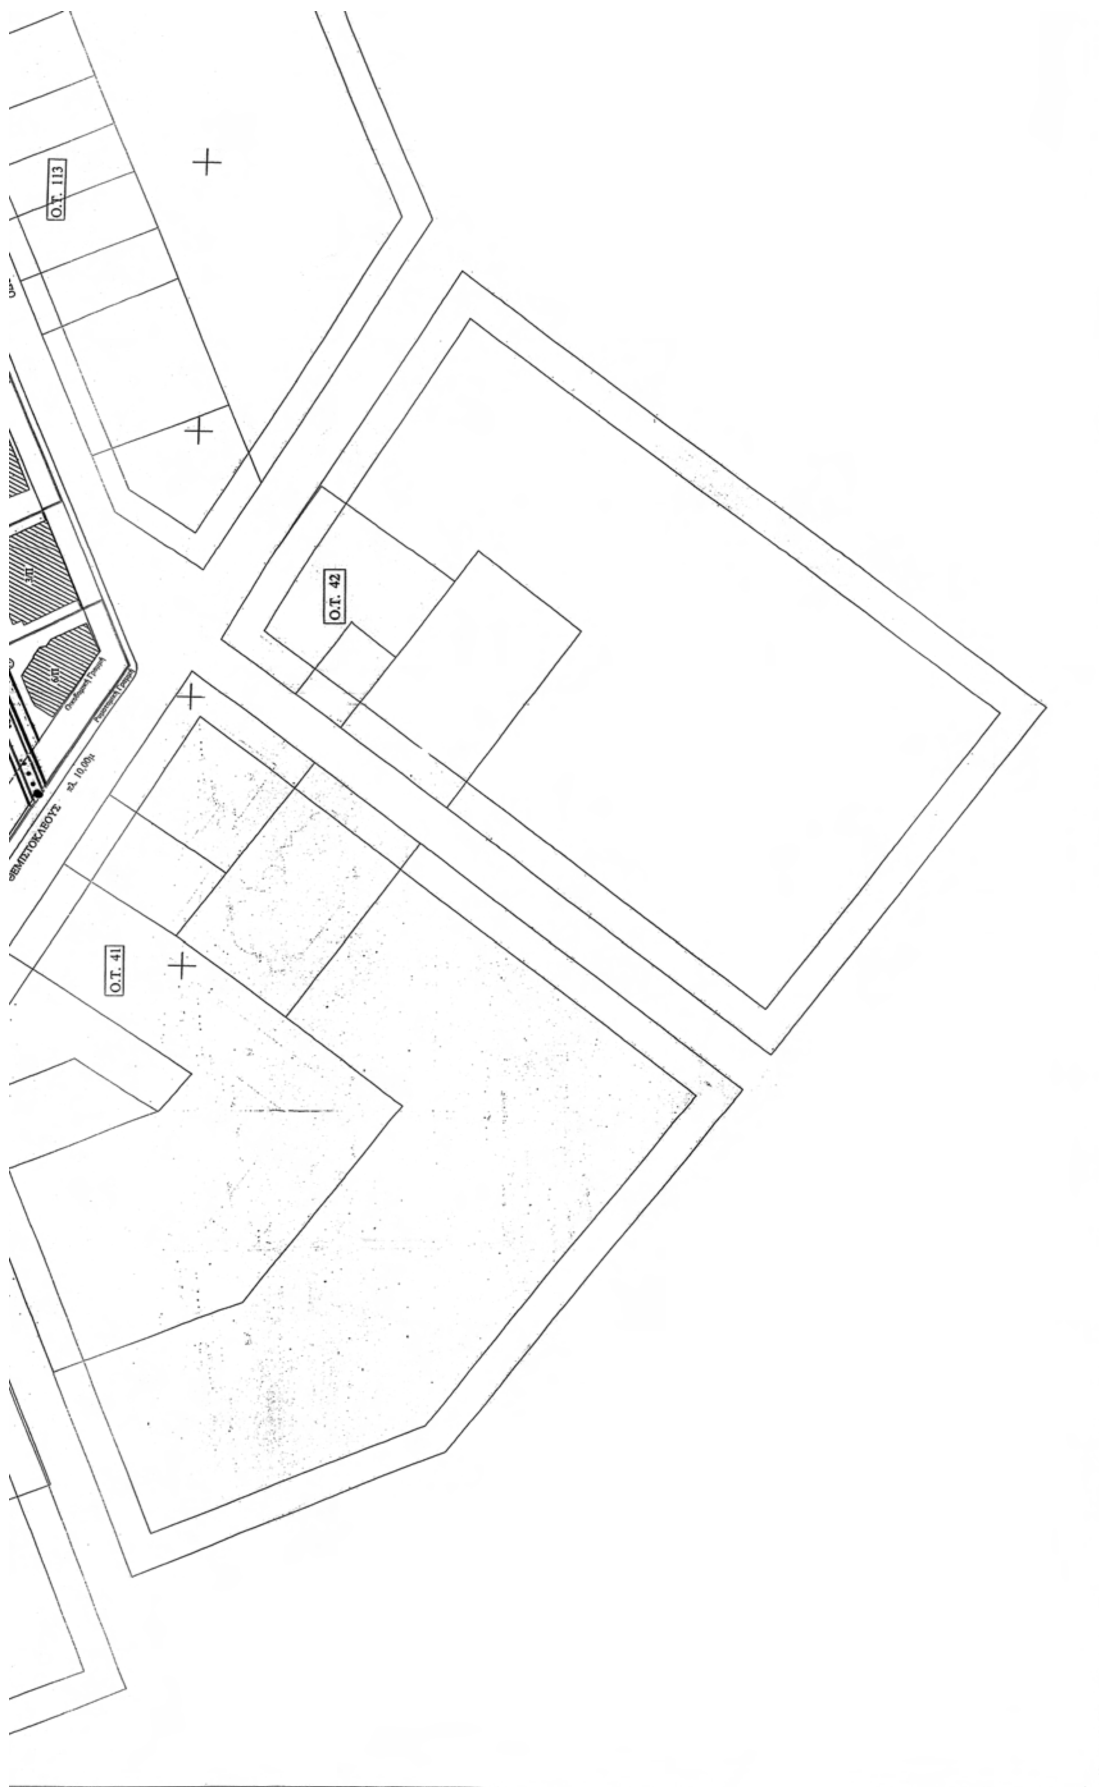

Ο.Τ. 113
Ο.Τ. 42
Ο.Τ. 41

ΥΠΟΥΡΓΕΙΟ ΠΕΡΙΒΑΛΛΟΝΤΟΣ
ΕΝΕΡΓΕΙΑΣ & ΚΛΙΜΑΤΙΚΗΣ ΑΛΛΑΓΗΣ

ΣΥΝΟΔΕΥΕΙ ΤΗΝ ΥΠ' ΑΡΙΘΜ. Γ. 12230/11 ΑΠΟΦΑΣΗ ΠΕΡΙ Τροποποίηση του εγκεκριμένου ρυμοτομικού σχεδίου στο Ο.Τ. 119 της δημοτικής ενότητας Χολαργού του δήμου Παπάγου - Χολαργού (ν. Αττικής), και καθορισμός όρων και περιορισμών δόμησης.

ΑΘΗΝΑ, 16 Μαρτίου 20.11
Ο Δ/ΝΤΗΣ

Ι. ΓΙΑΝΝΑΚΟΠΟΥΛΟΣ

Αρ. Φακ. 38/11
σχ. 1

ΚΤΗΜΑΤΟΛΟΓΙΚΟΣ ΠΙΝΑΚΑΣ

Α/Α	ΚΑΕΚ	ΟΝΟΜΑΤΕΠΩΝΥΜΟ - ΠΑΤΡΩΝΥΜΟ	ΔΙΕΥΘΥΝΣΗ
1	51480415026	ΚΙΝΤΖΑΝΙΔΗΣ ΔΗΜΗΤΡΙΟΣ του ΗΡΑΚΛΗ	ΘΕΜΙΣΤΟΚΛΕΟΥΣ 17
2	51480415025	ΜΠΕΝΙΣΗΣ ΑΘΑΝΑΣΙΟΣ του ΝΙΚΟΛΑΟΥ ΒΑΣΙΛΟΠΟΥΛΟΥ ΚΩΝ/ΝΑ του ΑΘΑΝΑΣΙΟΥ ΜΠΕΝΙΣΗ ΕΛΕΝΗ του ΑΘΑΝΑΣΙΟΥ	ΔΑΡΔΑΝΕΛΛΙΩΝ 3
3	51480415003	ΦΩΤΟΥ ΜΑΓΔΑΛΗΝΗ του ΔΗΜΗΤΡΙΟΥ ΚΡΙΕΛΑΣ ΕΥΑΓΓΕΛΟΣ του ΔΗΜΗΤΡΙΟΥ ΚΡΙΕΛΑ ΕΥΦΡΟΣΥΝΗ του ΕΥΑΓΓΕΛΟΥ ΚΡΙΕΛΑΣ ΣΩΤΗΡΙΟΣ του ΔΗΜΗΤΡΙΟΥ ΣΑΠΟΥΝΑΚΗΣ ΣΠΥΡΟΣ του ΠΑΝΑΓΙΩΤΗ ΣΧΟΙΝΟΧΩΡΙΤΟΥ ΚΑΛΛΙΟΠΗ του ΠΑΝΑΓΙΩΤΗ	ΤΗΝΟΥ 12
		ΕΥΘΥΜΙΟΥ ΓΕΩΡΓΙΟΣ του ΕΥΘΥΜΙΟΥ	
		ΕΥΘΥΜΙΟΥ ΜΑΡΙΑ του ΑΛΕΞΑΝΔΡΟΥ	
		ΜΑΓΚΟΥΤΑΣ ΑΘΑΝΑΣΙΟΣ	
		ΤΣΙΠΟΥΡΑ ΑΙΚΑΤΕΡΙΝΗ του ΑΡΓΥΡΙΟΥ	
		ΤΣΙΠΟΥΡΑΣ ΑΘΑΝΑΣΙΟΣ του ΑΡΓΥΡΙΟΥ	
		ΚΟΛΙΑΦΑ ΖΩΗ του ΧΑΡΑΛΑΜΠΟΥΣ	
		ΚΟΛΙΑΦΑΣ ΔΗΜΗΤΡΙΟΣ του ΧΡΗΣΤΟΥ	
3α	51480415004	ΚΟΤΡΩΝΑΚΗ ΑΘΑΝΑΣΙΑ του ΓΕΩΡΓΙΟΥ	ΤΗΝΟΥ 12
		ΚΟΤΡΩΝΑΚΗ ΑΙΚΑΤΕΡΙΝΗ του ΘΕΟΦΙΛΟΥ	
		ΚΟΤΡΩΝΑΚΗΣ ΣΤΕΦΑΝΟΣ του ΘΕΟΦΙΛΟΥ	
		ΑΔΑΜΟΠΟΥΛΟΥ ΕΛΕΝΗ του ΠΑΝΑΓΙΩΤΗ	
		ΑΔΑΜΟΠΟΥΛΟΣ ΓΕΩΡΓΙΟΣ του ΠΑΝΑΓΙΩΤΗ	
		ΑΔΑΜ ΒΑΣΙΛΕΙΟΣ του ΓΕΩΡΓΙΟΥ	
		ΖΩΡΖΟΣ ΑΡΙΣΤΑΡΧΟΣ του ΜΑΡΚΟΥ	
		ΡΙΖΟΥ ΑΙΚΑΤΕΡΙΝΗ του ΑΝΔΡΕΑ	
4	51480415022	ΜΑΝΙΑΤΗ ΜΑΡΙΑ του ΠΑΝΑΓΙΩΤΗ ΜΑΝΙΑΤΗ ΚΛΕΟΝΙΚΗ του ΑΠΟΣΤΟΛΟΥ	ΔΑΡΔΑΝΕΛΛΙΩΝ 9
5	51480415021	ΚΑΒΟΥΡΑ ΣΤΕΛΛΑ του ΝΙΚΟΛΑΟΥ	ΔΑΡΔΑΝΕΛΛΙΩΝ 11
6	51480415019	ΦΟΥΡΝΑΡΗ ΕΛΕΟΝΩΡΑ του ΜΙΧΑΗΛ	ΔΑΡΔΑΝΕΛΛΙΩΝ 15
7	51480415020	ΜΑΡΑΓΚΟΣ ΑΓΓΕΛΟΣ του ΔΗΜΗΤΡΙΟΥ ΜΑΡΑΓΚΟΣ ΔΗΜΗΤΡΙΟΣ του ΑΓΓΕΛΟΥ	ΔΑΡΔΑΝΕΛΛΙΩΝ 13
8	51480415018	ΡΩΜΝΙΟΥ ΑΡΓΥΡΟΥΛΑ του ΚΥΡΙΑΚΟΥ	ΔΑΡΔΑΝΕΛΛΙΩΝ 19
9	51480415015	Ο.Κ.Χ.Ε ΖΟΥΡΑΡΗ ΜΑΡΙΑ του ΖΑΧΑΡΙΑ ΖΟΥΡΑΡΗΣ ΚΩΝ/ΝΟΣ του ΖΑΧΑΡΙΑ ΖΟΥΡΑΡΗ ΒΑΣΙΛΕΙΑ του ΖΑΧΑΡΙΑ ΖΟΥΡΑΡΗΣ ΔΗΜΗΤΡΙΟΣ του ΖΑΧΑΡΙΑ ΖΟΥΡΑΡΗ ΕΛΕΝΗ του ΕΜΜΑΝΟΥΗΛ ΖΟΥΡΑΡΗ ΑΙΚΑΤΕΡΙΝΗ του ΕΜΜΑΝΟΥΗΛ ΖΟΥΡΑΡΗΣ ΖΑΧΑΡΙΑΣ του ΕΜΜΑΝΟΥΗΛ ΚΙΤΣΕΛΛΗΣ ΑΝΔΡΕΑΣ του ΙΓΝΑΤΙΟΥ ΚΙΤΣΕΛΛΗ ΜΑΡΙΑΝΘΗ του ΙΓΝΑΤΙΟΥ ΚΙΤΣΕΛΛΗΣ ΒΑΣΙΛΕΙΟΣ του ΙΓΝΑΤΙΟΥ ΚΙΤΣΕΛΛΗΣ ΙΓΝΑΤΙΟΣ του ΒΑΣΙΛΕΙΟΥ	17ης ΝΟΕΜΒΡΙΟΥ 1973 68
		ΟΙΚΟΝΟΜΟΥ ΙΦΙΓΕΝΕΙΑ του ΝΑΟΥΜ	17ης ΝΟΕΜΒΡΙΟΥ 1973 70
		ΓΚΙΝΗ ΚΑΛΟΜΟΙΡΑ του ΝΙΚΟΛΑΟΥ	17ης ΝΟΕΜΒΡΙΟΥ 1973 70
		ΓΚΙΝΗ ΒΑΣΙΛΙΚΗ του ΝΙΚΟΛΑΟΥ	17ης ΝΟΕΜΒΡΙΟΥ 1973 70
		ΓΚΙΝΗ ΜΑΡΙΑ του ΧΡΗΣΤΟΥ	17ης ΝΟΕΜΒΡΙΟΥ 1973 70
10	51480416012	ΓΚΙΝΗΣ ΝΙΚΟΛΑΟΣ του ΔΗΜΗΤΡΙΟΥ	17ης ΝΟΕΜΒΡΙΟΥ 1973 70
		ΓΙΑΝΝΟΥ ΧΡΥΣΟΥΛΑ του ΙΩΑΝΝΗ	ΣΕΡΙΦΟΥ 23
		ΓΙΑΝΝΟΥ ΒΑΣΙΛΙΚΗ του ΙΩΑΝΝΗ	ΣΕΡΙΦΟΥ 23
		ΓΙΑΝΝΟΥ ΕΛΕΝΗ του ΑΝΑΣΤΑΣΙΟΥ	ΣΕΡΙΦΟΥ 23
		ΔΗΜΗΤΡΙΟΥ ΕΛΕΟΝΩΡΑ του ΝΑΟΥΜ	ΔΑΡΔΑΝΕΛΛΙΩΝ 20
11	51480416009	ΚΟΛΥΒΑ ΕΛΕΝΗ του ΕΥΑΓΓΕΛΟΥ	ΣΕΡΙΦΟΥ 19
		ΚΑΡΔΑΣΗ ΣΤΑΥΡΟΥΛΑ του ΚΩΝ/ΝΟΥ	ΣΕΡΙΦΟΥ 17
		ΚΑΡΔΑΣΗ ΒΑΣΙΛΙΚΗ του ΑΝΤΩΝΙΟΥ	ΣΕΡΙΦΟΥ 17
		ΚΑΡΔΑΣΗΣ ΧΡΗΣΤΟΣ του ΚΩΝ/ΝΟΥ	ΣΕΡΙΦΟΥ 17
12	51480416008	ΚΑΡΔΑΣΗΣ ΑΝΤΩΝΙΟΣ του ΚΩΝ/ΝΟΥ	ΣΕΡΙΦΟΥ 17
		ΚΑΚΟΓΙΑΝΝΗΣ ΕΛΕΥΘΕΡΙΟΣ του ΔΗΜΗΤΡΙΟΥ	ΔΑΡΔΑΝΕΛΛΙΩΝ 8
		ΚΑΚΟΓΙΑΝΝΗ ΚΟΡΝΗΛΙΑ του ΠΑΝΑΓΙΩΤΗ	ΔΑΡΔΑΝΕΛΛΙΩΝ 8
		ΚΑΚΟΓΙΑΝΝΗ ΠΑΝΑΓΙΩΤΑ του ΔΗΜΗΤΡΙΟΥ	ΔΑΡΔΑΝΕΛΛΙΩΝ 8
13	51480416005	ΜΙΧΑΗΛΗ ΦΩΤΕΙΝΗ του ΠΑΝΑΓΙΩΤΗ ΜΙΧΑΗΛΗΣ ΣΩΚΡΑΤΗΣ του ΕΥΓΕΝΙΟΥ ΓΚΙΝΟΣΑΤΗ ΛΟΥΚΙΑ του ΑΘΟΣ ΜΟΥΡΑΔΙΑΝ ΘΑΛΕΙΑ του ΚΩΝ/ΝΟΥ ΜΟΥΡΑΔΙΑΝ ΣΤΕΦΑΝΟΣ του ΑΘΟΣ ΜΟΥΡΑΔΙΑΝ ΙΩΑΝΝΗΣ του ΑΘΟΣ ΓΚΙΝΟΣΑΤΗ ΑΙΚΑΤΕΡΙΝΗ του ΝΙΚΟΛΑΟΥ	ΣΕΡΙΦΟΥ 15
		ΚΑΖΑΖΗ ΑΙΚΑΤΕΡΙΝΗ του ΔΗΜΗΤΡΙΟΥ	
		ΚΑΖΑΖΗΣ ΔΗΜΗΤΡΙΟΣ του ΕΥΑΓΓΕΛΟΥ	
		ΝΤΑΒΑΝΑ ΣΤΑΥΡΟΥΛΑ του ΧΡΗΣΤΟΥ	
		ΓΙΑΝΝΟΥ ΑΝΑΣΤΑΣΙΑ του ΕΜΜΑΝΟΥΗΛ	
14	51480416003	ΤΣΟΥΡΔΑΛΑΚΗΣ ΕΜΜΑΝΟΥΗΛ του ΕΜΜΑΝΟΥΗΛ ΚΑΤΣΑΟΥΝΗ ΜΑΡΙΑ του ΑΡΓΥΡΙΟΥ ΜΟΥΛΑΣ ΑΘΑΝΑΣΙΟΣ του ΚΩΝ/ΝΟΥ ΡΕΜΠΕΛΟΥ ΑΝΝΑ του ΣΠΥΡΙΔΩΝΟΣ ΠΑΠΠΑΣ ΚΩΝ/ΝΟΣ του ΕΥΑΓΓΕΛΟΥ ΠΑΠΠΑ ΣΤΑΜΑΤΙΑ του ΕΥΑΓΓΕΛΟΥ ΣΜΥΡΗΣ ΚΩΝ/ΝΟΣ του ΧΑΡΑΛΑΜΠΟΥΣ ΣΜΥΡΗ ΜΑΡΙΑ του ΠΑΝΤΕΛΗ ΣΦΗΚΑ ΧΑΡΙΤΙΝΗ του ΗΛΙΑ ΣΤΑΥΡΟΥ ΧΡΗΣΤΟΣ του ΔΟΝΑΤΟΥ	ΣΕΡΙΦΟΥ 13
15	51480416004	ΑΛΕΞΟΠΟΥΛΟΣ ΘΕΜΙΣΤΟΚΛΗΣ του ΑΝΔΡΕΑ ΑΛΕΞΟΠΟΥΛΟΥ ΝΙΚΟΛΙΤΣΑ του ΠΑΝΑΓΙΩΤΗ ΔΗΜΗΤΡΙΟΥ ΙΩΑΝΝΑ του ΔΗΜΗΤΡΗ ΑΛΕΞΟΠΟΥΛΟΣ ΠΑΝΑΓΙΩΤΗΣ του ΑΝΔΡΕΑ ΑΛΕΞΟΠΟΥΛΟΣ ΧΑΡΑΛΑΜΠΟΣ του ΑΝΔΡΕΑ ΔΗΜΗΤΡΙΟΥ ΕΥΓΕΝΙΑ του ΑΓΓΕΛΟΥ	ΣΕΡΙΦΟΥ 13Β
16	51480416002	ΑΛΕΞΑΚΗ ΕΛΕΝΗ του ΘΕΟΔΩΡΟΥ ΣΑΡΤΖΕΤΑΚΗ ΕΥΣΕΒΙΑ του ΘΕΟΔΩΡΟΥ	ΣΕΡΙΦΟΥ 11
17	51480416001	ΠΕΔΙΑΔΙΤΑΚΗ ΜΑΡΙΝΑ του ΚΩΝ/ΝΟΥ	ΘΕΜΙΣΤΟΚΛΕΟΥΣ 19
18	51480415024	ΦΩΛΙΑ ΜΑΡΙΑ του ΙΩΑΝΝΗ	ΔΑΡΔΑΝΕΛΛΙΩΝ 5
19	51480415027	ΣΑΡΑΠΤΖΙΑΝ ΧΡΗΣΤΟΣ του ΜΙΚΡΙΔΙΤΣ ΣΑΡΑΠΤΖΙΑΝ ΑΙΚΑΤΕΡΙΝΗ του ΧΑΡΑΛΑΜΠΟΥΣ	ΔΑΡΔΑΝΕΛΛΙΩΝ 17

Προ ΓΟΚ / 85 — Πανταχόθεν Ελεύθερο σύστημα
Ισχύει ΓΟΚ / 85 — ως τροποποιήθη

ΥΠΟΜΝΗΜΑ

- ΚΑΤΑΡΓΟΥΜΕΝΑ ΤΜΗΜΑΤΑ ΓΡΑΜΜΩΝ ΟΙΚΟΔΟΜΙΚΩΝ ΚΑΙ ΡΥΜΟΤΟΜΙΑΣ
- ΠΡΟΤΕΙΝΟΜΕΝΗ ΟΙΚΟΔΟΜΙΚΗ ΓΡΑΜΜΗ
- ΠΡΟΤΕΙΝΟΜΕΝΗ ΡΥΜΟΤΟΜΙΚΗ ΓΡΑΜΜΗ

ΕΛΛΗΝΙΚΗ ΔΗΜΟΚΡΑΤΙΑ
ΝΟΜΑΡΧΙΑ ΑΘΗΝΩΝ
ΔΗΜΟΣ ΧΟΛΑΡΓΟΥ
Δ/ΝΣΗ ΤΕΧΝΙΚΩΝ ΥΠΗΡΕΣΙΩΝ

ΕΡΓΟ: ΤΡΟΠΟΠΟΙΗΣΗ ΡΥΜΟΤΟΜΙΚΟΥ ΣΧΕΔΙΟΥ ΣΤΗΝ ΟΔΟ ΔΑΡΔΑΝΕΛΛΙΩΝ ΑΠΟ ΤΗΝ ΟΔΟ ΘΕΜΙΣΤΟΚΛΕΟΥΣ ΕΩΣ ΤΗΝ ΟΔΟ 17ΗΣ ΝΟΕΜΒΡΙΟΥ

ΘΕΜΑ ΣΧΕΔΙΟΥ	ΤΟΠΟΓΡΑΦΙΚΟ ΔΙΑΓΡΑΜΜΑ			
ΑΡ. ΣΧΕΔΙΟΥ Τ2				
ΚΛΙΜΑΚΑ 1/500				
Δ/ΝΣΗ ΤΕΧΝΙΚΩΝ ΥΠΗΡΕΣΙΩΝ ΔΗΜΟΥ ΧΟΛΑΡΓΟΥ	ΕΝΕΡΓΕΙΑ	ΟΝΟΜΑΤΕΠΩΝΥΜΟ	ΗΜΕΡΟΜΗΝΙΑ	ΥΠΟΓΡΑΦΗ
	ΣΥΝΤΑΧΘΗΚΕ	ΧΡΙΣΤΙΝΑ ΒΑΣΣΑΛΟΥ ΑΡΧΙΤΕΚΤΩΝ	2/3/2009	ΧΡΙΣΤΙΝΑ ΘΕΟΔΩΡΟΠΟΥΛΟΥ-ΒΑΣΣΑΛΟΥ ΑΡΧΙΤΕΚΤΩΝ ΜΗΧΑΝΙΚΟΣ
	ΘΕΩΡΗΘΗΚΕ	Ο ΠΡΟΙΣΤΑΜΕΝΟΣ Θ. ΒΗΛΑΡΑΣ ΠΟΛ. ΜΗΧΑΝΙΚΟΣ	3/3/2009	

Το παρόν διάγραμμα συνοδεύει την υπ' αριθμ. 60/09 Α.Δ.Σ. Χολαργού.

ΚΕΝΤΡΙΚΟ ΣΥΜΒΟΥΛΙΟ ΧΩΡΟΤΑΞΙΑΣ ΟΙΚΙΣΜΟΥ & ΠΕΡΙΒΑΛΛΟΝΤΟΣ
Το παρόν σχεδιάγραμμα μελετήθηκε από το Κ.Σ.Χ.Ο.Π. την 6/10/2010 και εγκρίθηκε σύμφωνα με την υπ' αριθμ. 19Β γνωμοδότησή του.
Ο ΠΡΟΕΔΡΟΣ — Ο ΓΡΑΜΜΑΤΕΑΣ
Β. ΑΓΓΕΛΙΔΟΥ — Χ. ΣΑΖΑΠΗ

Ο ΔΗΜΑΡΧΟΣ
Θ. ΝΙΚΟΛΑΟΥ

Συνοδεύει την από 4-10-2010 εισήγηση της Δ/νσης Πολεοδ. Σχεδιασμού
Η ΤΜΗΜΑΤΑΡΧΗΣ
Α. ΚΟΥΖΟΥΚΗ

ΕΛΛΗΝΙΚΗ ΔΗΜΟΚΡΑΤΙΑ

ΕΘΝΙΚΟ ΤΥΠΟΓΡΑΦΕΙΟ

ΕΦΗΜΕΡΙΣ ΤΗΣ ΚΥΒΕΡΝΗΣΕΩΣ

ΤΙΜΗ ΠΩΛΗΣΗΣ ΦΥΛΛΩΝ ΤΗΣ ΕΦΗΜΕΡΙΔΑΣ ΤΗΣ ΚΥΒΕΡΝΗΣΕΩΣ

Σε έντυπη μορφή:

- Για τα Φ.Ε.Κ. από 1 έως 16 σελίδες σε 1 € προσαυξανόμενη κατά 0,20 € για κάθε επιπλέον οκτασέλιδο ή μέρος αυτού.
- Για τα φωτοαντίγραφα Φ.Ε.Κ. σε 0,15 € ανά σελίδα.

Σε μορφή DVD/CD:

Τεύχος	Ετήσια έκδοση	Τριμηνιαία έκδοση	Μηνιαία έκδοση
Α΄	150 €	40 €	15 €
Β΄	300 €	80 €	30 €
Γ΄	50 €	-	-
Υ.Ο.Δ.Δ.	50 €	-	-
Δ΄	110 €	30 €	-

Τεύχος	Ετήσια έκδοση	Τριμηνιαία έκδοση	Μηνιαία έκδοση
Α.Α.Π.	110 €	30 €	-
Ε.Β.Ι.	100 €	-	-
Α.Ε.Δ.	5 €	-	-
Δ.Δ.Σ.	200 €	-	20 €
Α.Ε.-Ε.Π.Ε.	-	-	100 €

- Η τιμή πώλησης μεμονωμένων Φ.Ε.Κ. σε μορφή cd-rom από εκείνα που διατίθενται σε ψηφιακή μορφή και μέχρι 100 σελίδες, σε 5 € προσαυξανόμενη κατά 1 € ανά 50 σελίδες.

ΕΤΗΣΙΕΣ ΣΥΝΔΡΟΜΕΣ Φ.Ε.Κ.

Τεύχος	Έντυπη μορφή
Α΄	225 €
Β΄	320 €
Γ΄	65 €
Υ.Ο.Δ.Δ.	65 €

Τεύχος	Έντυπη μορφή
Δ΄	160 €
Α.Α.Π.	160 €
Ε.Β.Ι.	65 €
Α.Ε.Δ.	10 €

Τεύχος	Έντυπη μορφή
Α.Ε.-Ε.Π.Ε.	2.250 €
Δ.Δ.Σ.	225 €
Α.Σ.Ε.Π.	70 €
Ο.Π.Κ.	-

- Το τεύχος Α.Σ.Ε.Π. (έντυπη μορφή) θα αποστέλλεται σε συνδρομητές ταχυδρομικά, με την επιβάρυνση των 70 €, ποσό το οποίο αφορά τα ταχυδρομικά έξοδα.


- Η καταβολή γίνεται σε όλες τις Δημόσιες Οικονομικές Υπηρεσίες (Δ.Ο.Υ.). Το πρωτότυπο διπλότυπο (έγγραφο αριθμ. πρωτ. 9067/28.2.2005 2η Υπηρεσία Επιτρόπου Ελεγκτικού Συνεδρίου) με φροντίδα των ενδιαφερομένων, πρέπει να αποστέλλεται ή να κατατίθεται στο Εθνικό Τυπογραφείο (Καποδιστρίου 34, Τ.Κ. 104 32 Αθήνα).
- Σημειώνεται ότι φωτοαντίγραφα διπλοτύπων, ταχυδρομικές Επιταγές για την εξόφληση της συνδρομής, δεν γίνονται δεκτά και θα επιστρέφονται.
- Οι οργανισμοί τοπικής αυτοδιοίκησης, τα νομικά πρόσωπα δημοσίου δικαίου, τα μέλη της Ένωσης Ιδιοκτητών Ημερησίου Τύπου Αθηνών και Επαρχίας, οι τηλεοπτικοί και ραδιοφωνικοί σταθμοί, η Ε.Σ.Η.Ε.Α, τα τριτοβάθμια συνδικαλιστικά όργανα και οι τριτοβάθμιες επαγγελματικές ενώσεις δικαιούνται έκπτωσης πενήντα τοις εκατό (50%) επί της ετήσιας συνδρομής.
- Το ποσό υπέρ ΤΑ.Π.Ε.Τ. (5% επί του ποσού συνδρομής), καταβάλλεται ολόκληρο (Κ.Α.Ε. 3512) και υπολογίζεται πριν την έκπτωση.
- Στην Ταχυδρομική συνδρομή του τεύχους Α.Σ.Ε.Π. δεν γίνεται έκπτωση.

Πληροφορίες για δημοσιεύματα που καταχωρίζονται στα Φ.Ε.Κ. στο τηλ.: 210 5279000.
Φωτοαντίγραφα παλαιών Φ.Ε.Κ.: Μάρνη 8, τηλ.: 210 8220885, 210 8222924, 210 5279050.

Τα φύλλα όλων των τευχών της Εφημερίδας της Κυβερνήσεως διατίθενται δωρεάν σε ηλεκτρονική μορφή από την ιστοσελίδα του Εθνικού Τυπογραφείου (www.et.gr)

Ηλεκτρονική Διεύθυνση: http://www.et.gr - e-mail: webmaster.et@et.gr

ΟΙ ΥΠΗΡΕΣΙΕΣ ΕΞΥΠΗΡΕΤΗΣΗΣ ΠΟΛΙΤΩΝ ΛΕΙΤΟΥΡΓΟΥΝ ΚΑΘΗΜΕΡΙΝΑ ΑΠΟ 08:00 ΜΕΧΡΙ 13:00

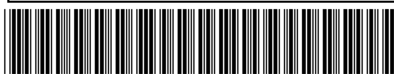

ΑΠΟ ΤΟ ΕΘΝΙΚΟ ΤΥΠΟΓΡΑΦΕΙΟ
ΚΑΠΟΔΙΣΤΡΙΟΥ 34 * ΑΘΗΝΑ 104 32 * ΤΗΛ. 210 52 79 000 * FAX 210 52 21 004